


OSIKY

ODŮVODNĚNÍ ÚZEMNÍHO PLÁNU

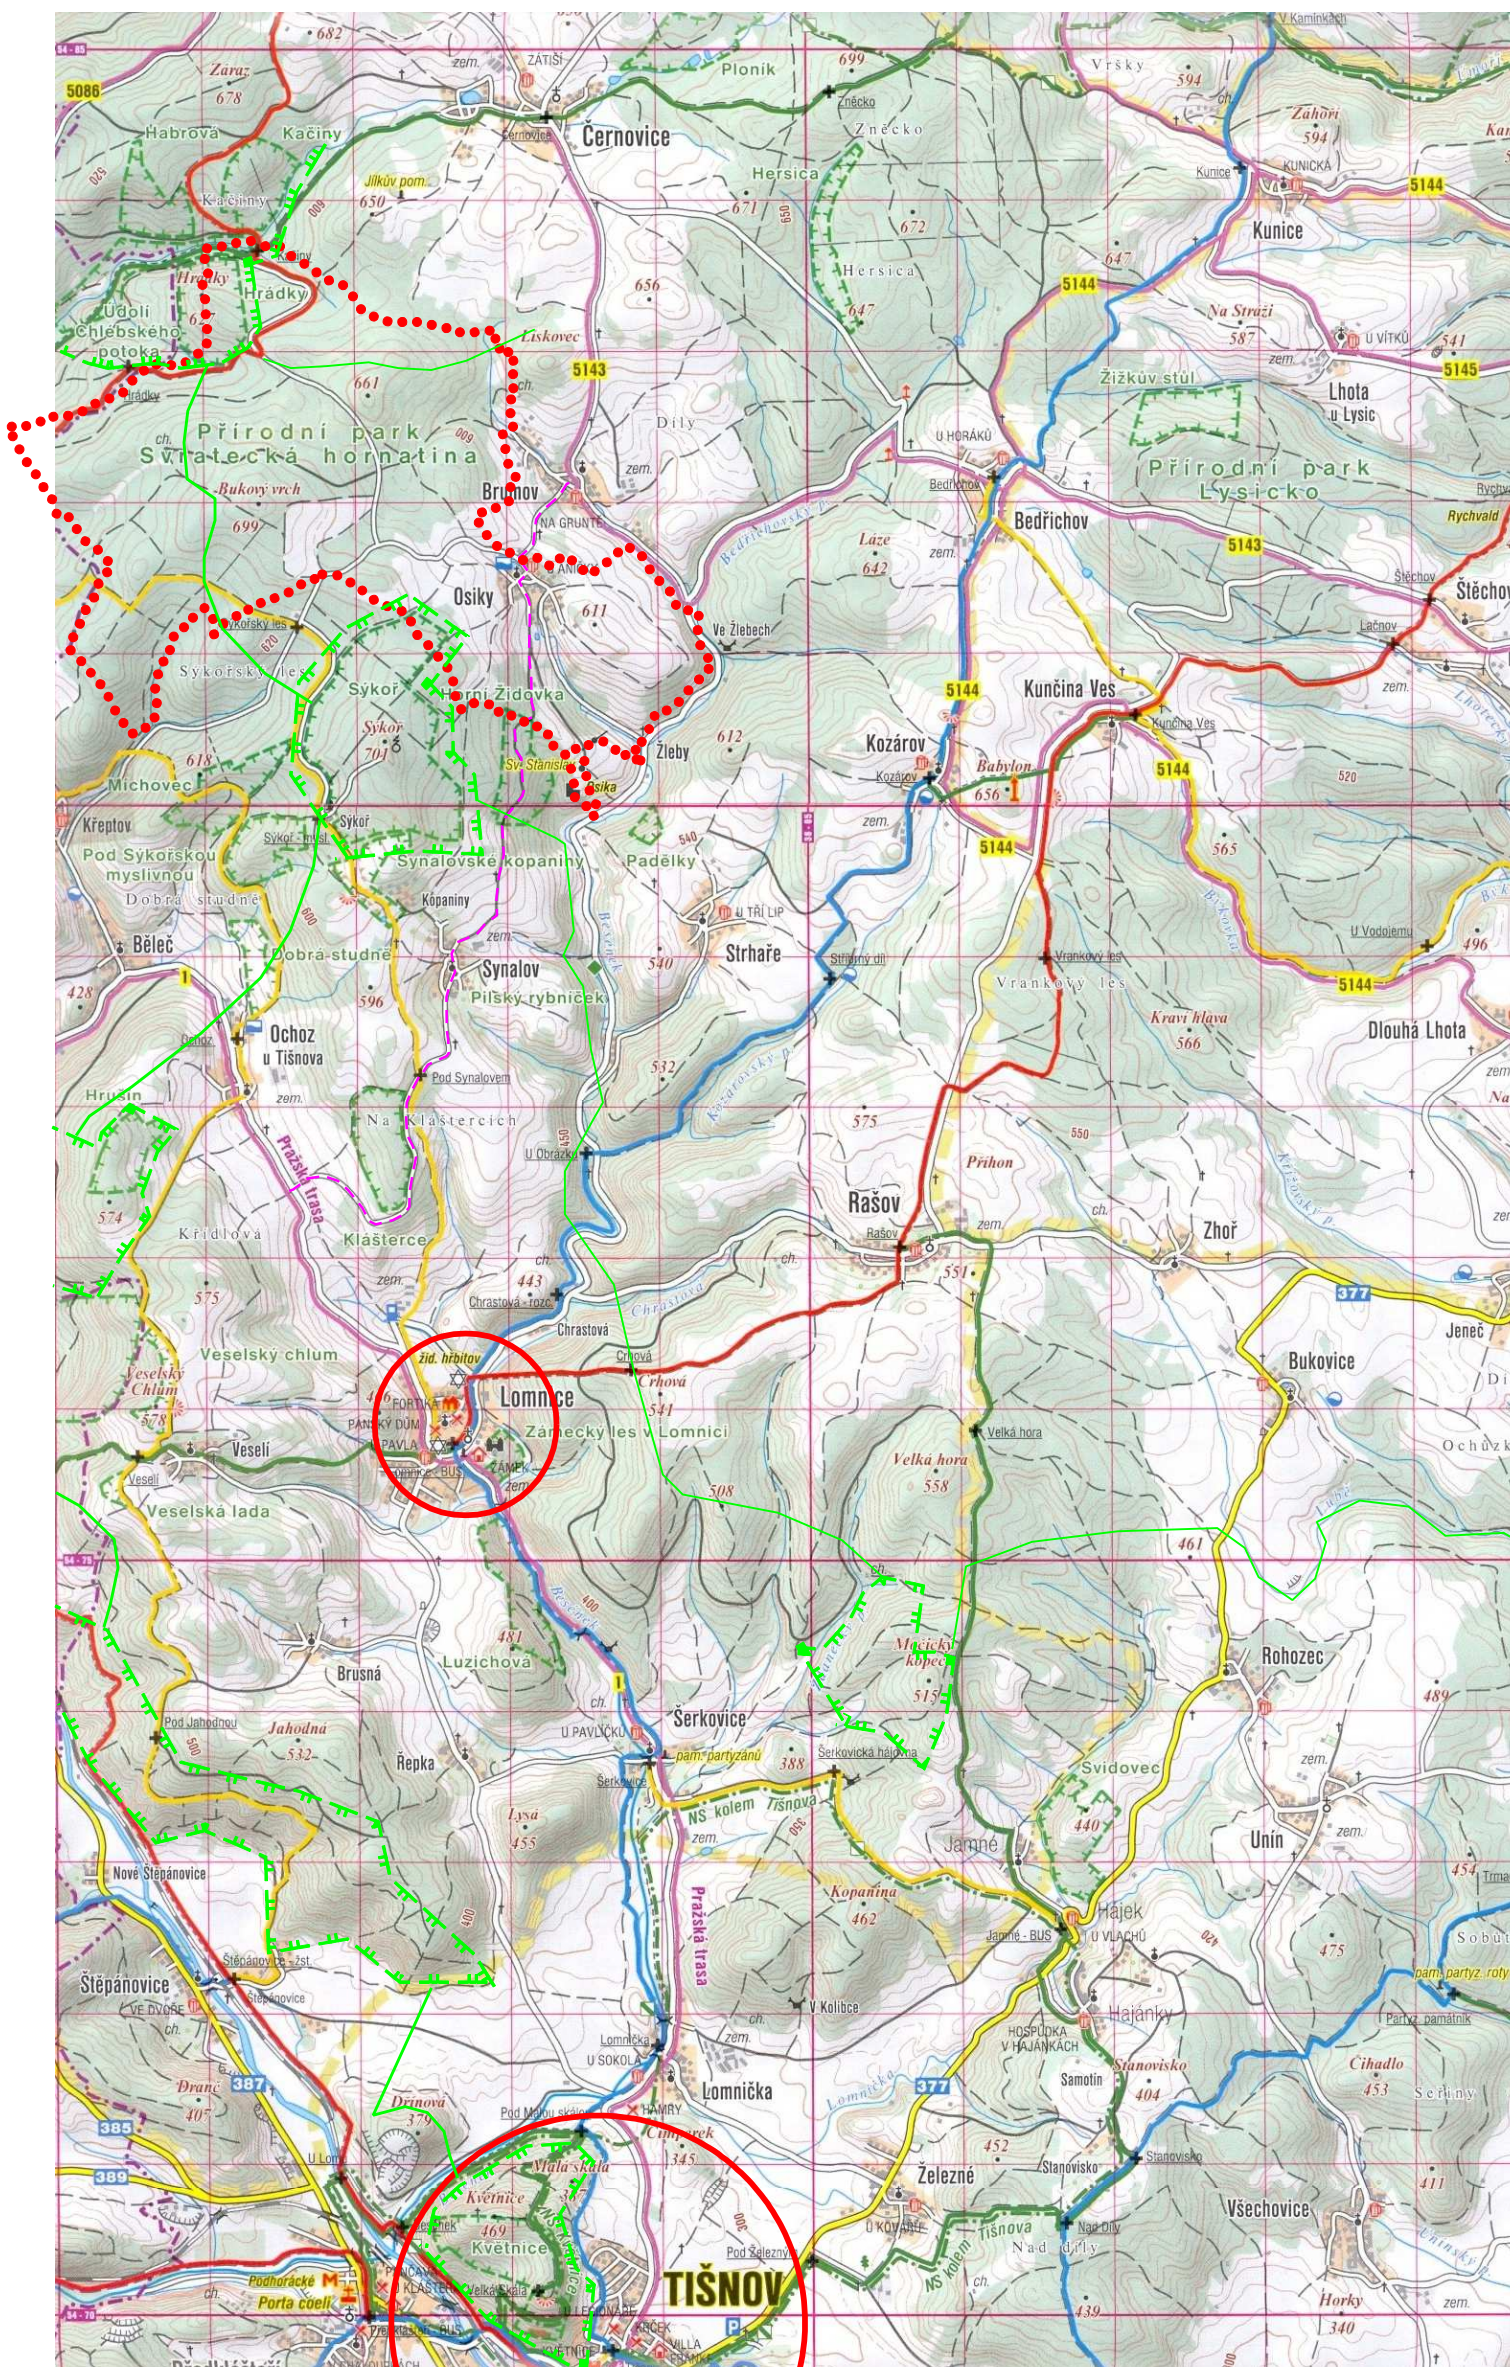

- hranice řešeného území
- střediska s vyšší vybaveností
- nadregionální / regionální biocentrum
- nadregionální / regionální biokoridor
- navržené / stávající značené cyklotrasy

ŠIRŠÍ VZTAHY

OBJEDNATEL : OBEC OSIKY
 VEDOUCÍ PROJEKTANT : ING.ARCH. ALENA KOŠŤÁLOVÁ, ZAVŘENÁ 32, 634 00 BRNO
 ZÁŘÍ 2014

POŘIZOVATEL: MěÚ TIŠNOV
 MĚŘITKO 1 : 50 000