


OSIKY

ODŮVODNĚNÍ ÚZEMNÍHO PLÁNU ve znění změny č. 1

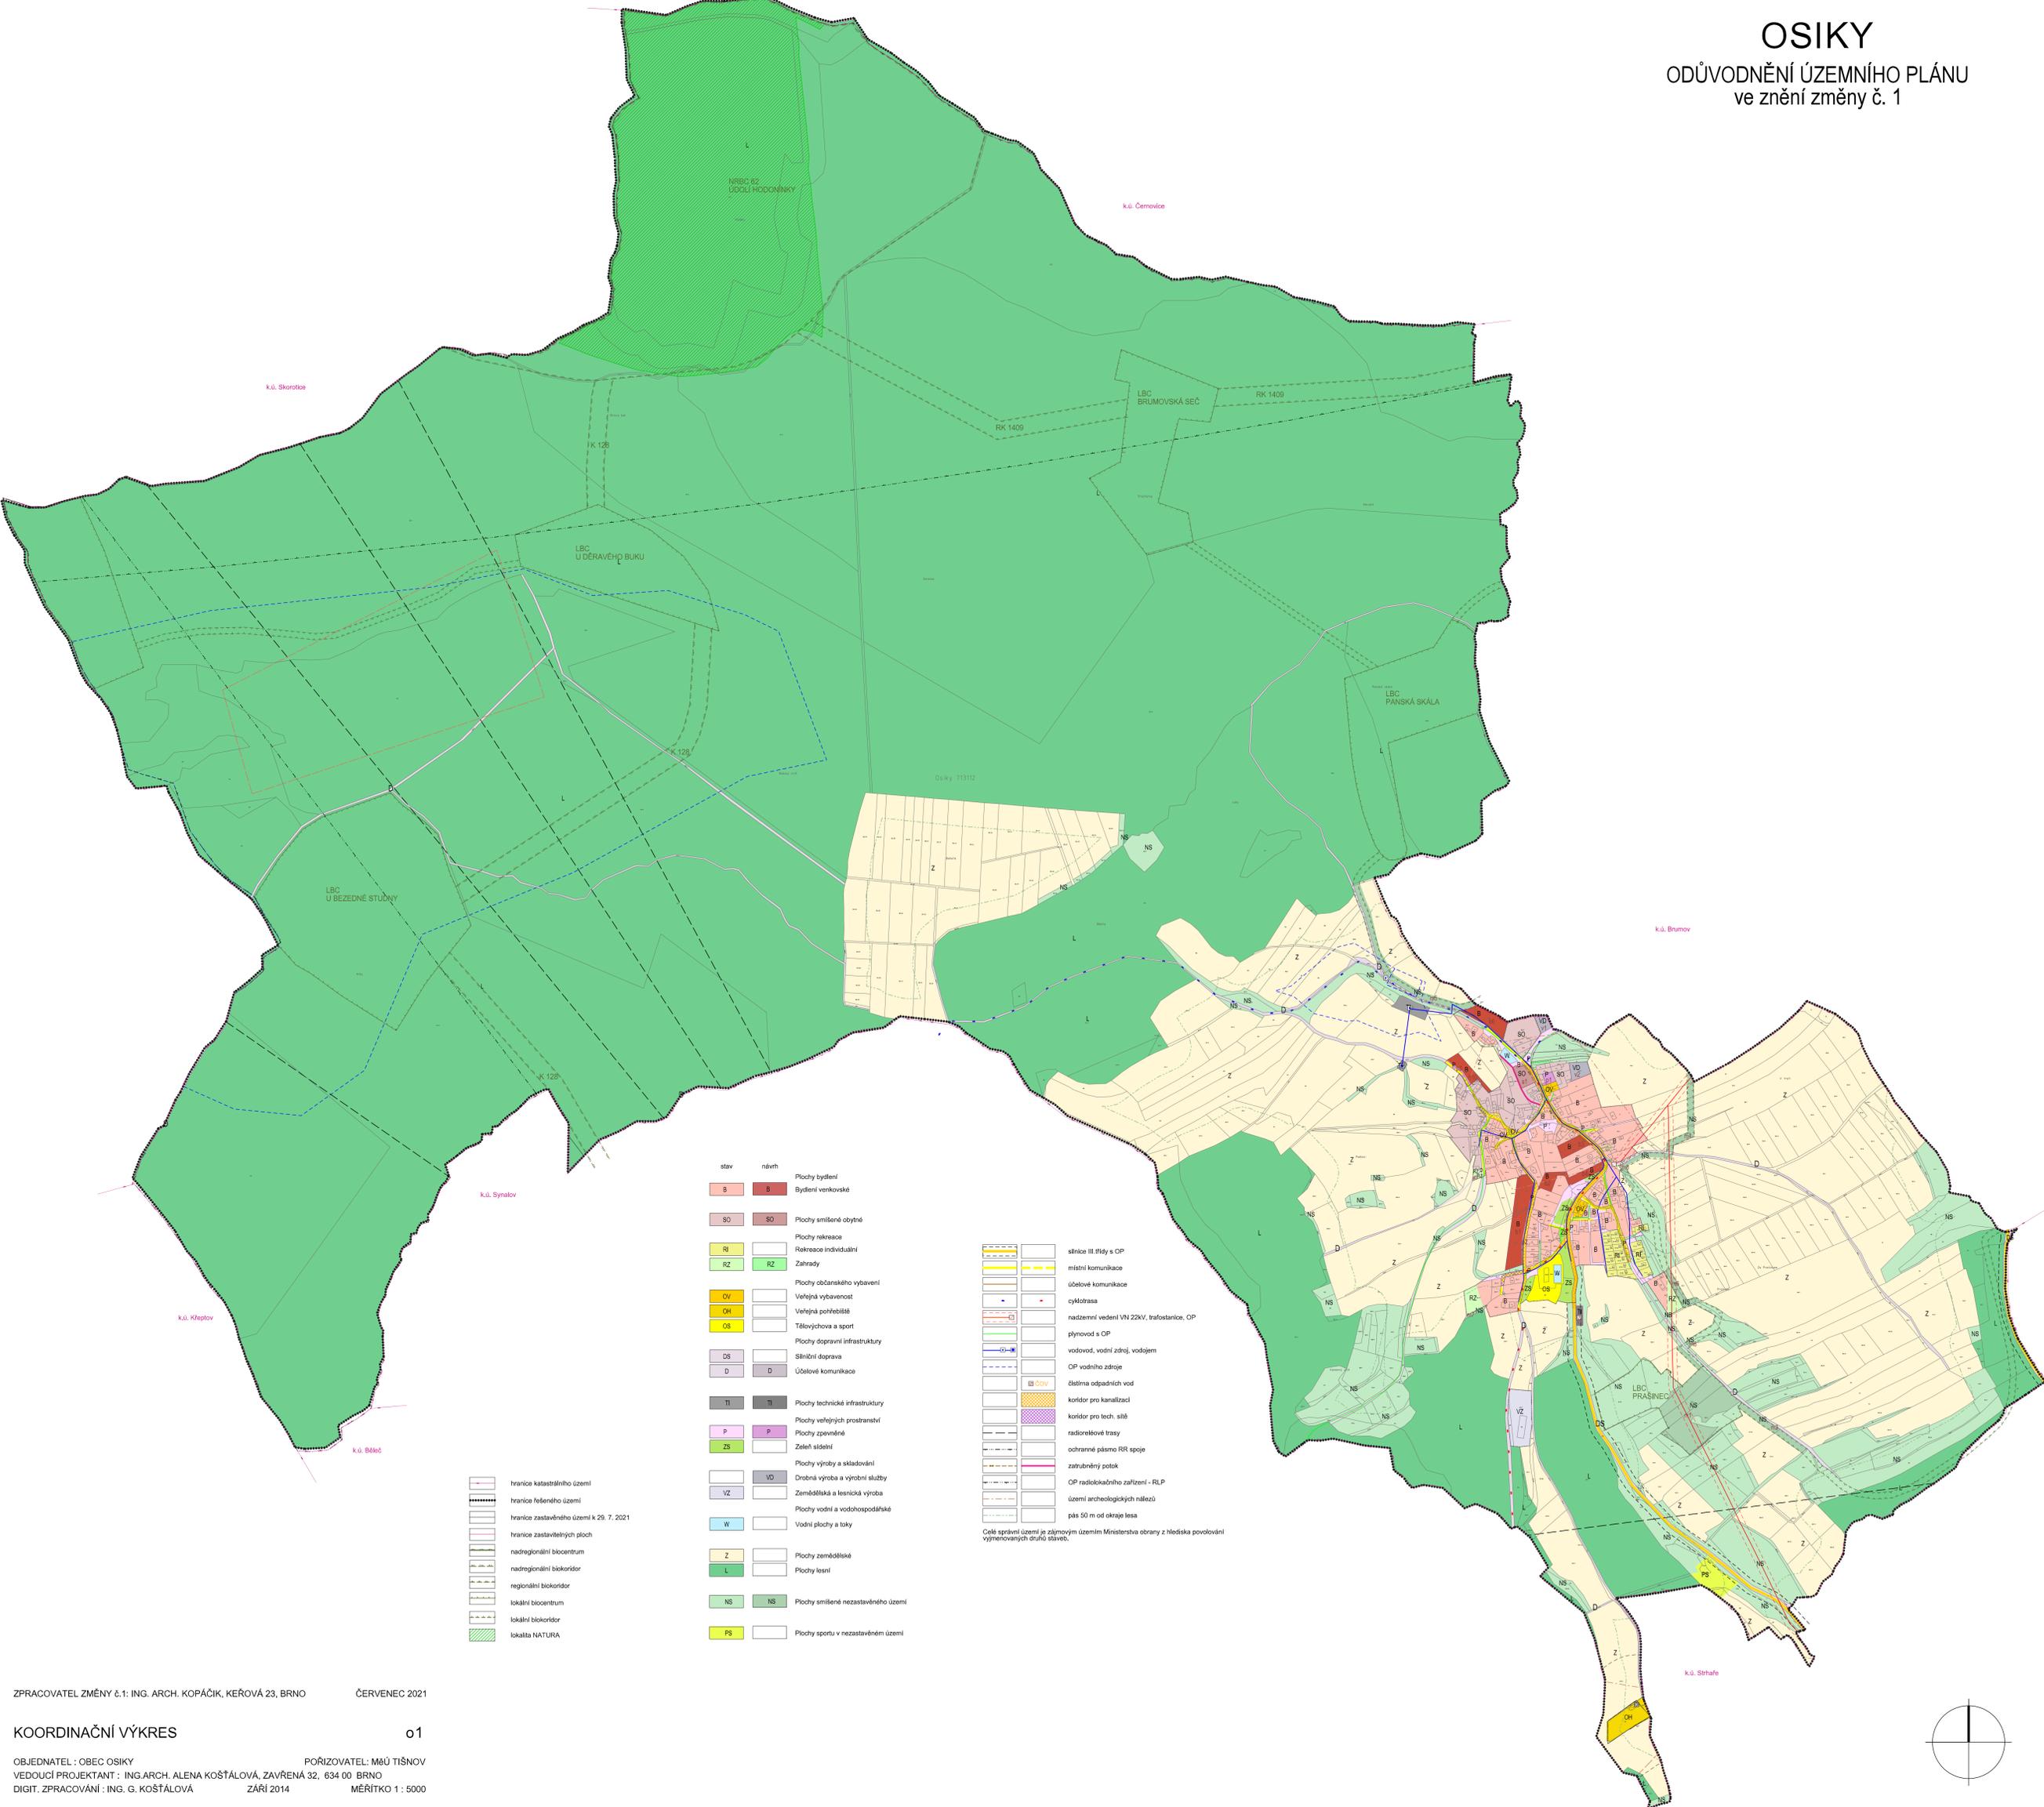

k.ú. Svatov

k.ú. Křepov

k.ú. Bělec

k.ú. Brumov

k.ú. Sňafe

stav	návrh	název
B	B	Plochy bydlení
B	B	Bydlení venkovské
SO	SO	Plochy smíšené obytné
RI	RI	Plochy rekreace
RI	RI	Rekreace individuální
RZ	RZ	Zahrady
OV	OV	Plochy občanského vybavení
OV	OV	Veřejná vybavenost
OH	OH	Veřejná pohřebiště
OS	OS	Tělovýchovná a sport
DS	DS	Plochy dopravní infrastruktury
D	D	Státní doprava
D	D	Ústřední komunikace
TI	TI	Plochy technické infrastruktury
P	P	Plochy veřejných prostranství
P	P	Plochy zpevněné
ZS	ZS	Zeleň sídelní
VD	VD	Plochy výroby a skladování
VD	VD	Orbná výroba a výrobní služby
VZ	VZ	Zemědělská a lesnická výroba
W	W	Plochy vodní a vodohospodářské
W	W	Vodní plochy a toky
Z	Z	Plochy zemědělské
L	L	Plochy lesní
NS	NS	Plochy smíšené nezastavěného území
PS	PS	Plochy sportu v nezastavěném území

—	hranice katastrálního území
—	hranice řešeného území
—	hranice zastavěného území k 29. 7. 2021
—	hranice zastavěných ploch
—	nadregionální biocentrum
—	nadregionální biokoridor
—	regionální biokoridor
—	lokální biocentrum
—	lokální biokoridor
—	lokality NATURA

—	silnice III. třídy s OP
—	místní komunikace
—	účelové komunikace
—	cyklotrasa
—	nadzemní vedení VN 22kV, trafostanice, OP
—	plynovod s OP
—	vodovod, vodní zdroj, vodojem
—	OP vodního zdroje
—	čistištna odpadních vod
—	koridor pro kanalizaci
—	koridor pro lech. síť
—	radiorelové trasy
—	ochranné pásmo RR spoje
—	zastřebený potok
—	OP radiolokačního zařízení - RLP
—	území archeologických nálezů
—	pás 50 m od okraje lesa

Celé správní území je zájmovým územím Ministerstva obrany z hlediska povolenání výhledových druhů stávek.

