


OSIKY

ODŮVODNĚNÍ ÚZEMNÍHO PLÁNU

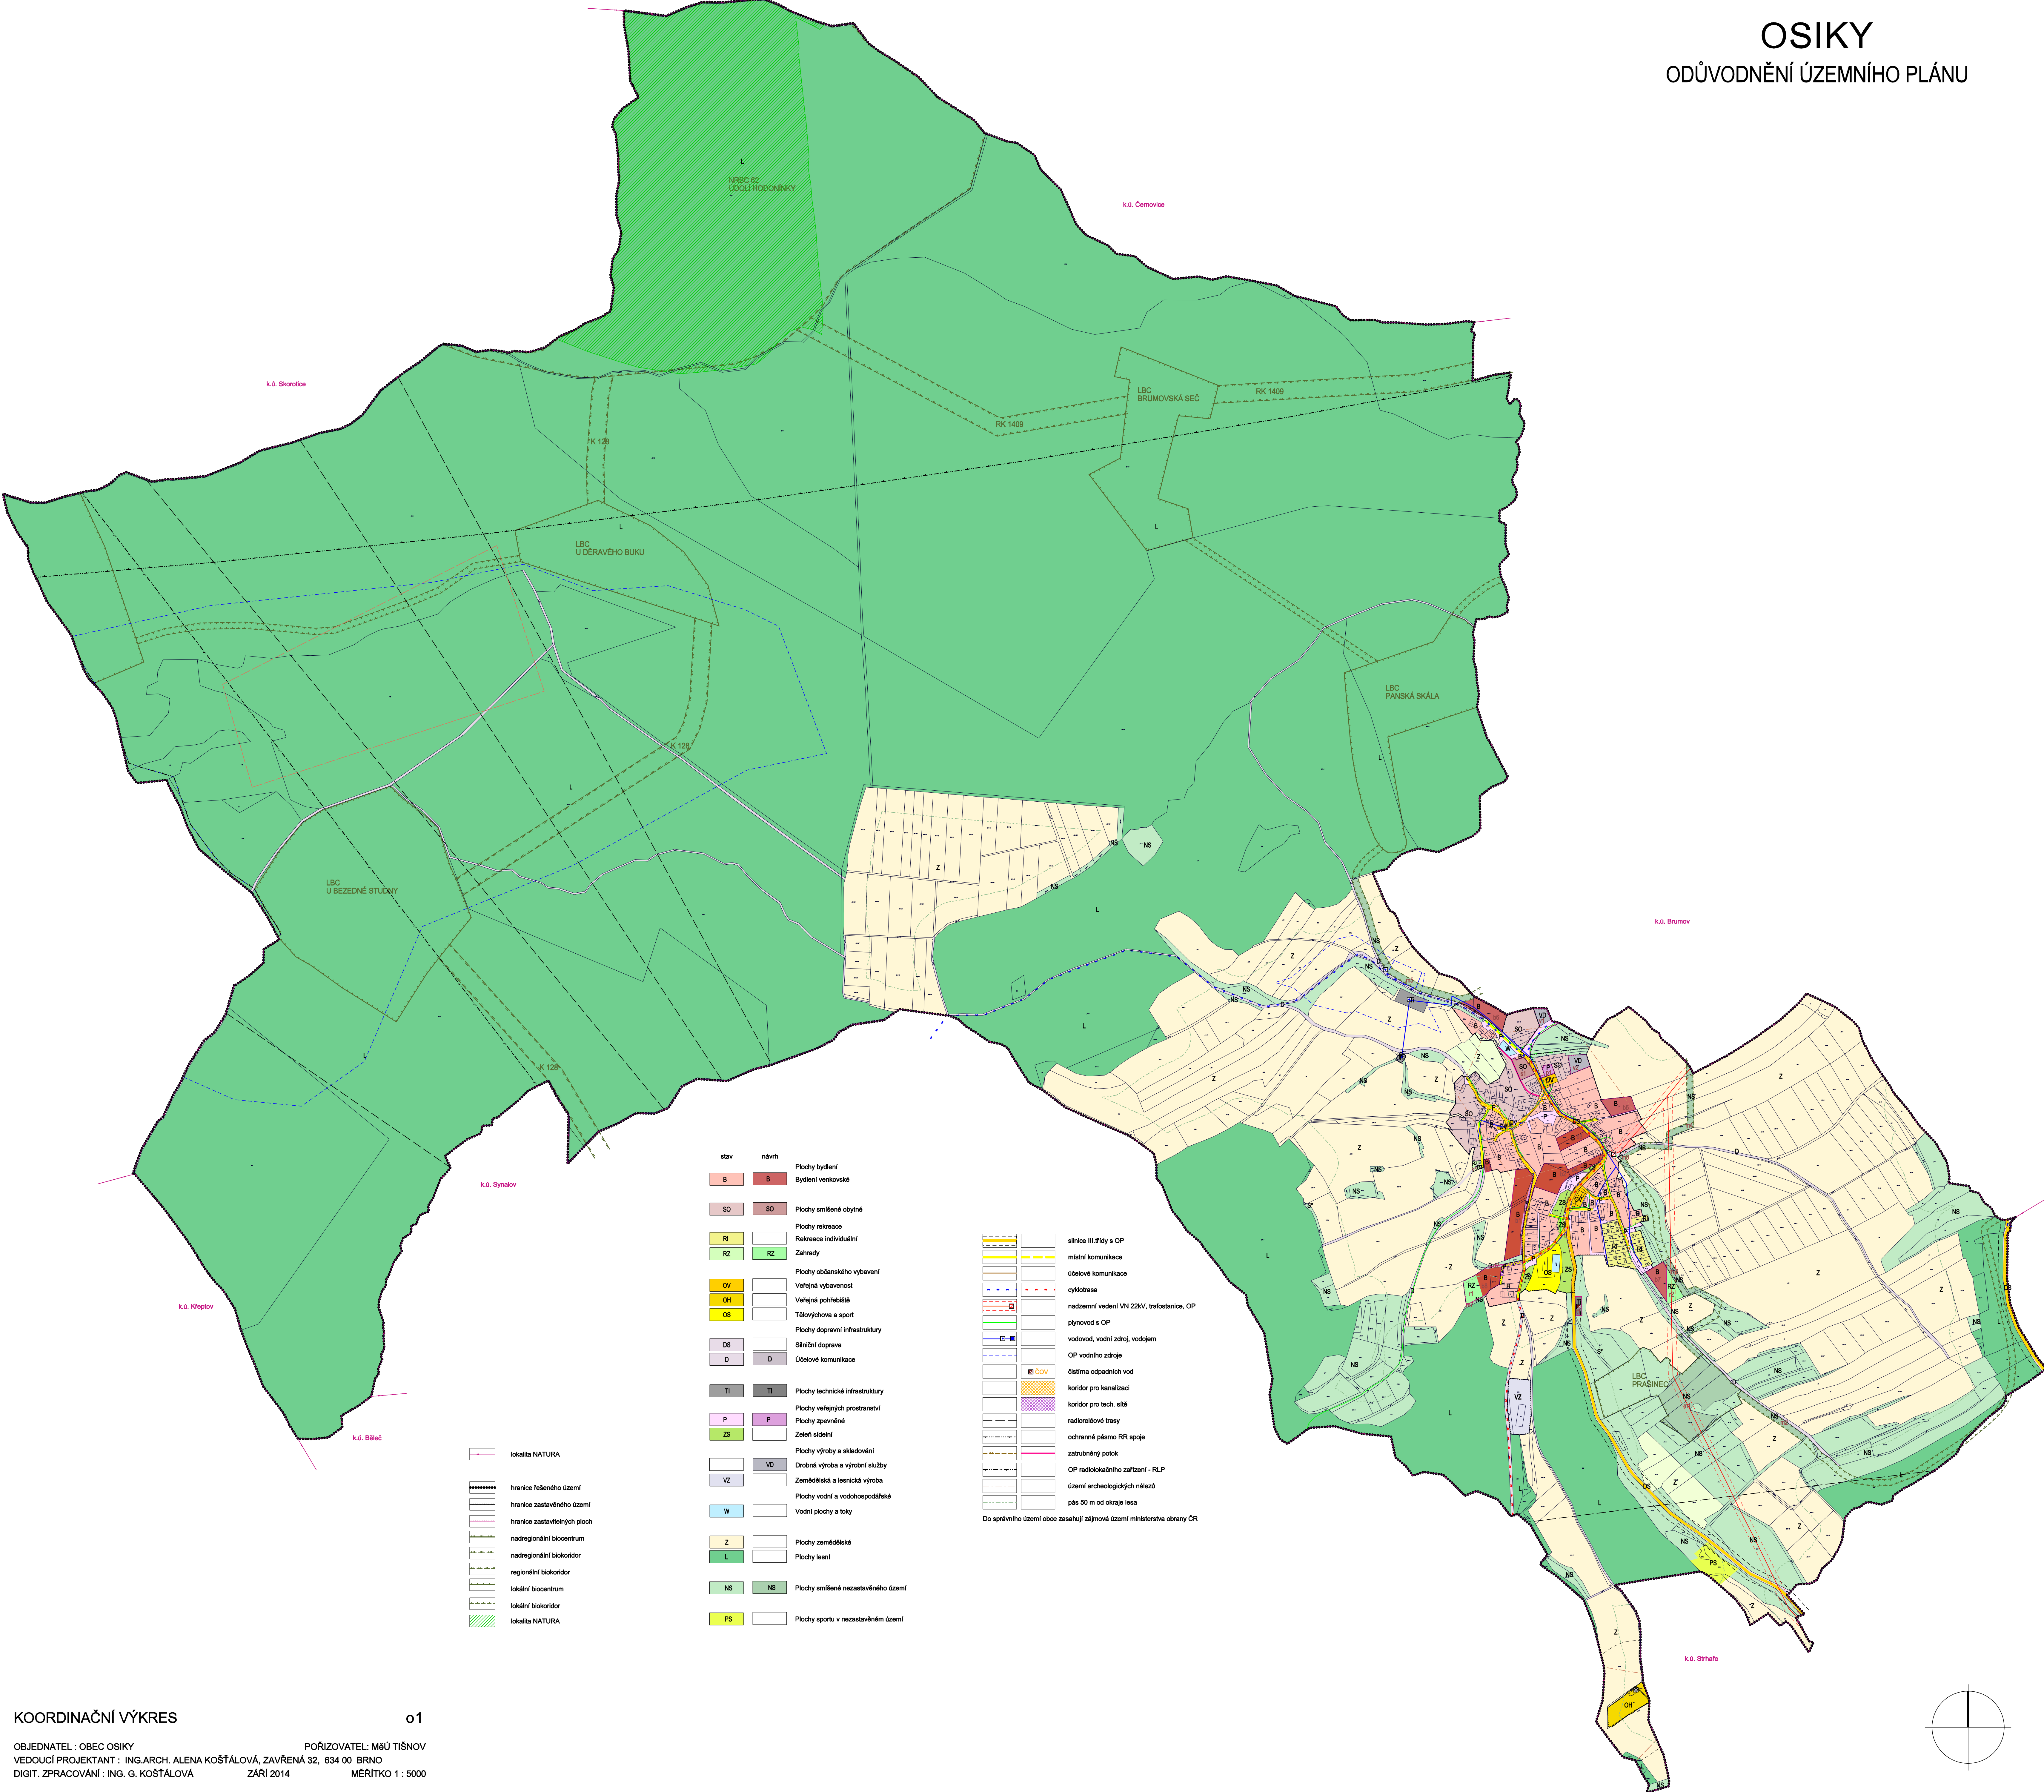

stav	návrh	
B	B	Plochy bydlení Bydlení venkovské
SO	SO	Plochy smíšené obytné
RI		Plochy rekreace Rekreace individuální
RZ	RZ	Zahrady
OV		Plochy občanského vybavení Veřejná vybavenost
OH		Veřejná pohřebiště
OS		Tělovýchovná a sport
DS		Plochy dopravní infrastruktury Silniční doprava
D	D	Účelové komunikace
TI	TI	Plochy technické infrastruktury
P	P	Plochy veřejných prostranství Plochy zpevněné
ZS		Zeleň sídelní
VD		Plochy výroby a skladování Orbáns výroba a výrobní služby
VZ		Zemědělská a lesnická výroba
W		Plochy vodní a vodohospodářské Vodní plochy a toky
Z		Plochy zemědělské
L		Plochy lesní
NS	NS	Plochy smíšené nezastavěného území
PS		Plochy sportu v nezastavěném území

		silnice III.střídy s OP
		místní komunikace
		účelové komunikace
		cyklotrasa
		nadzemní vedení VN 22kV, trafostanice, OP
		plynovod s OP
		vodovod, vodní zdroj, vodojem
		OP vodního zdroje
		čistišna odpadních vod
		koridor pro kanalizaci
		koridor pro tech. síť
		radioreléové trasy
		ochranné pásmo RR spoje
		zastřešený potok
		OP radiolokačního zařízení - RLP
		území archeologických nálezů
		pás 50 m od okraje lesa

Do správního území obce zasahují zájmová území ministerstva obrany ČR

	lokalita NATURA
	hranice řešeného území
	hranice zastavěného území
	hranice zastavěných ploch
	nadregionální biocentrum
	nadregionální biokoridor
	regionální biokoridor
	lokální biocentrum
	lokální biokoridor
	lokalita NATURA

